
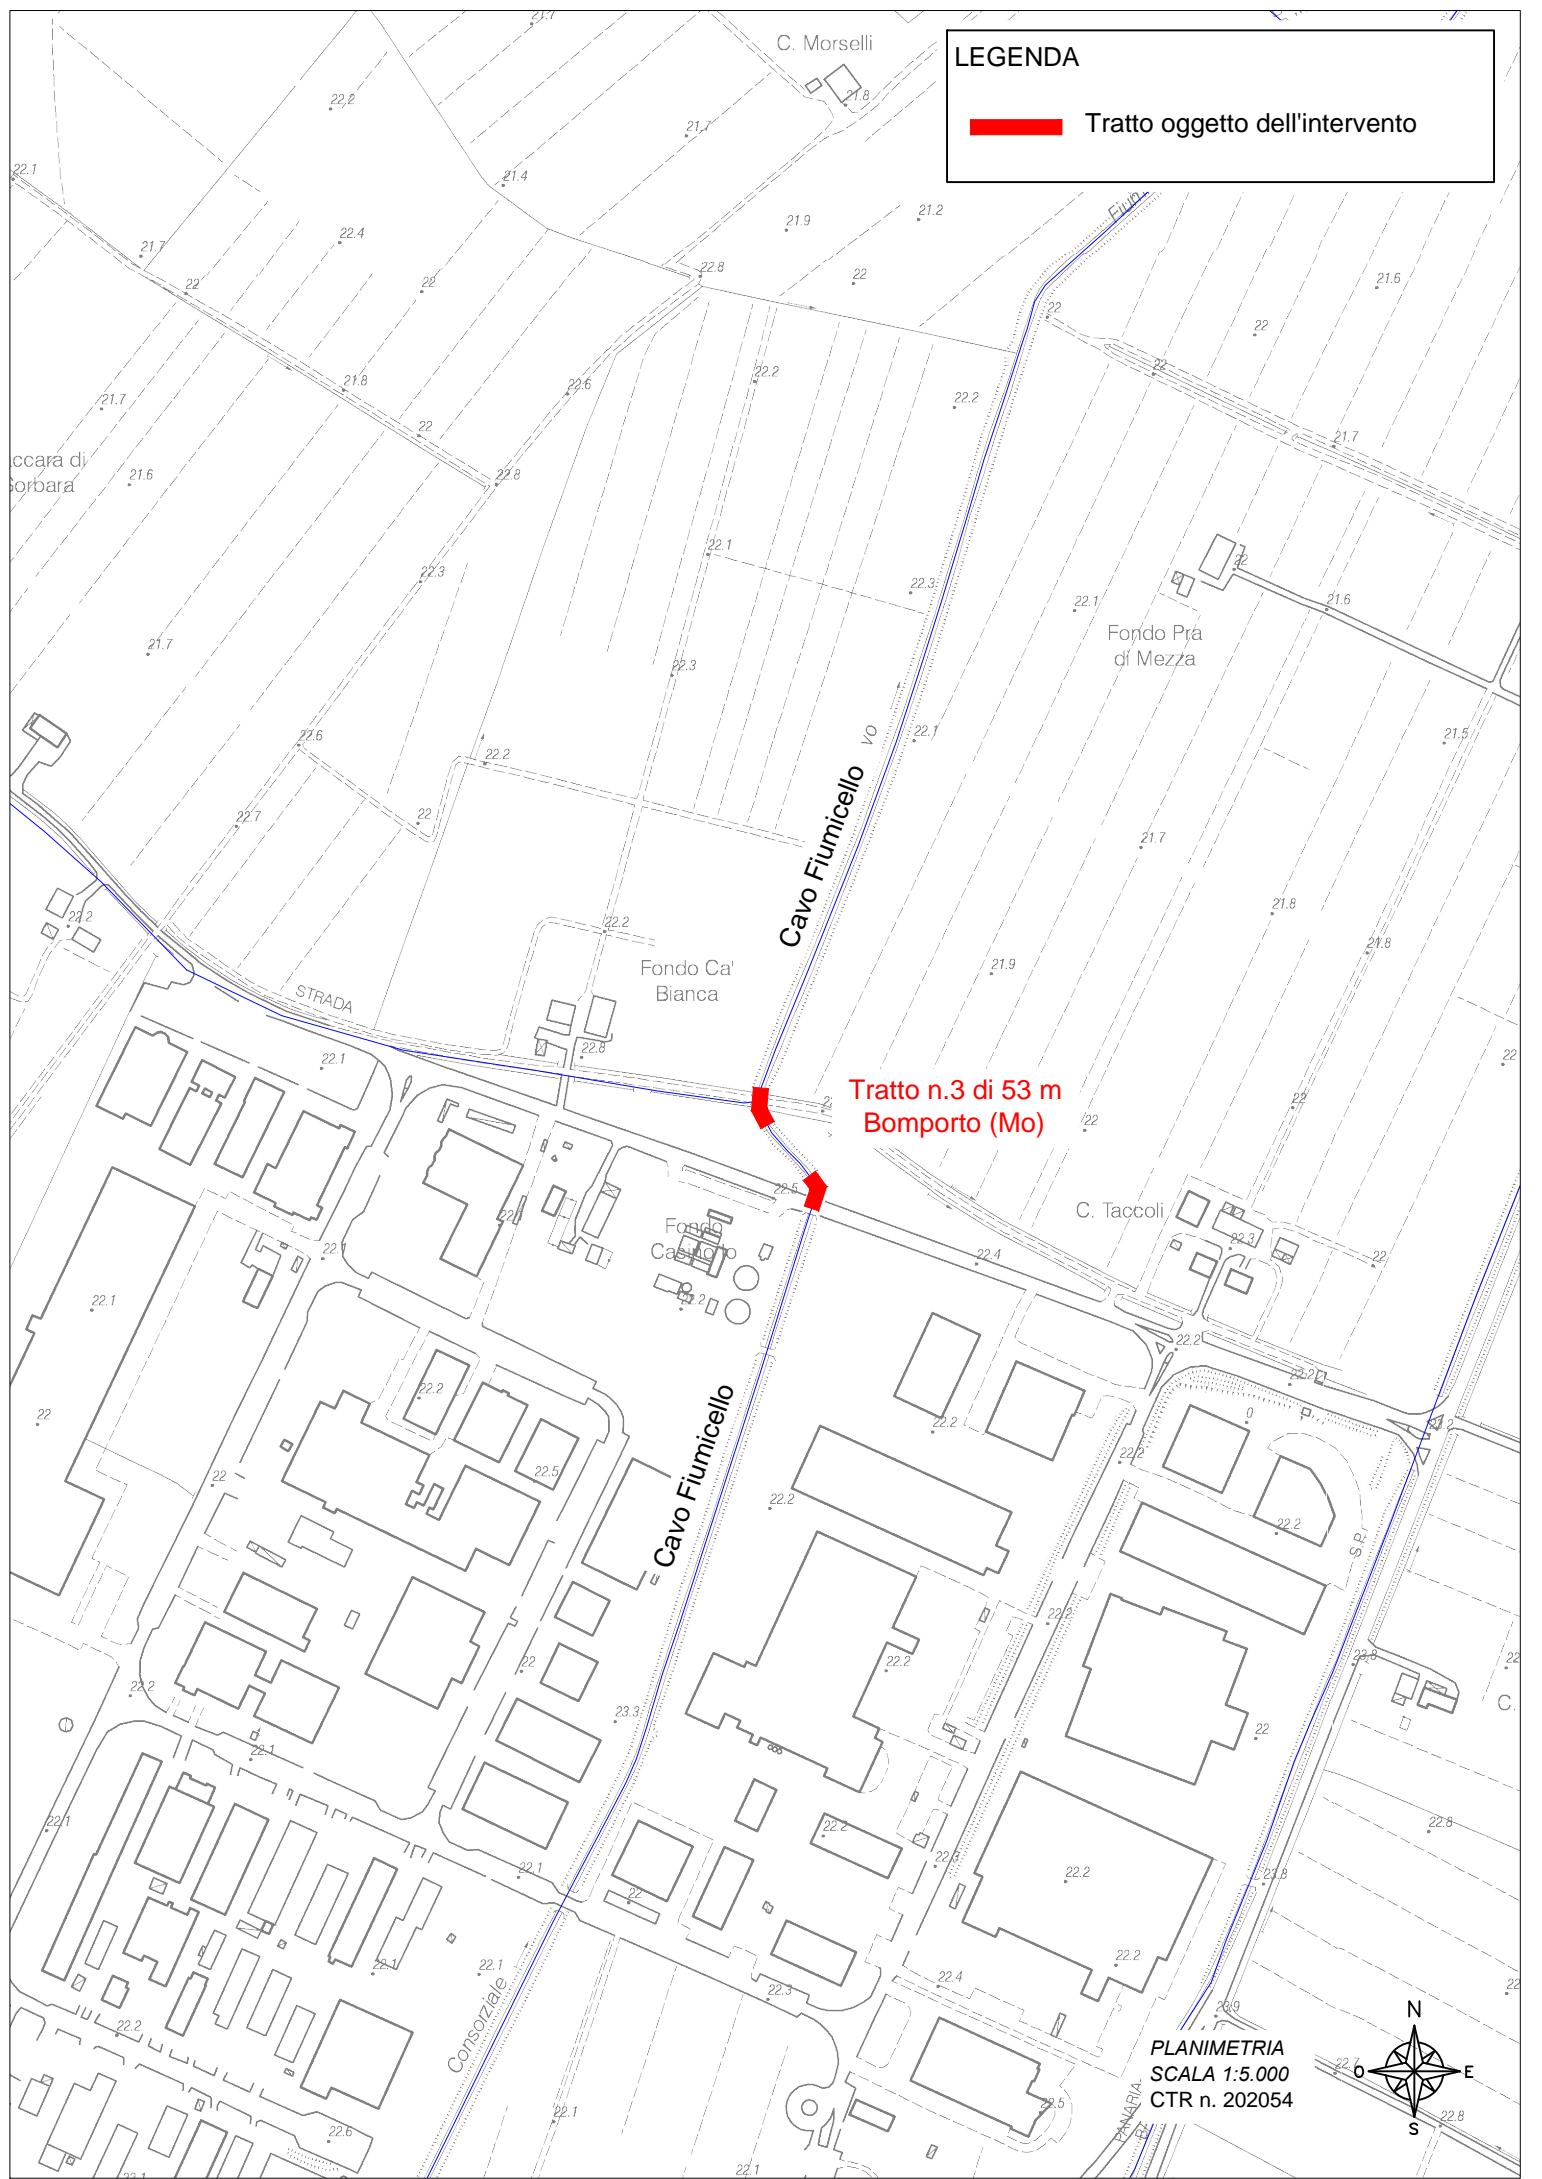


LEGENDA

 Tratto oggetto dell'intervento




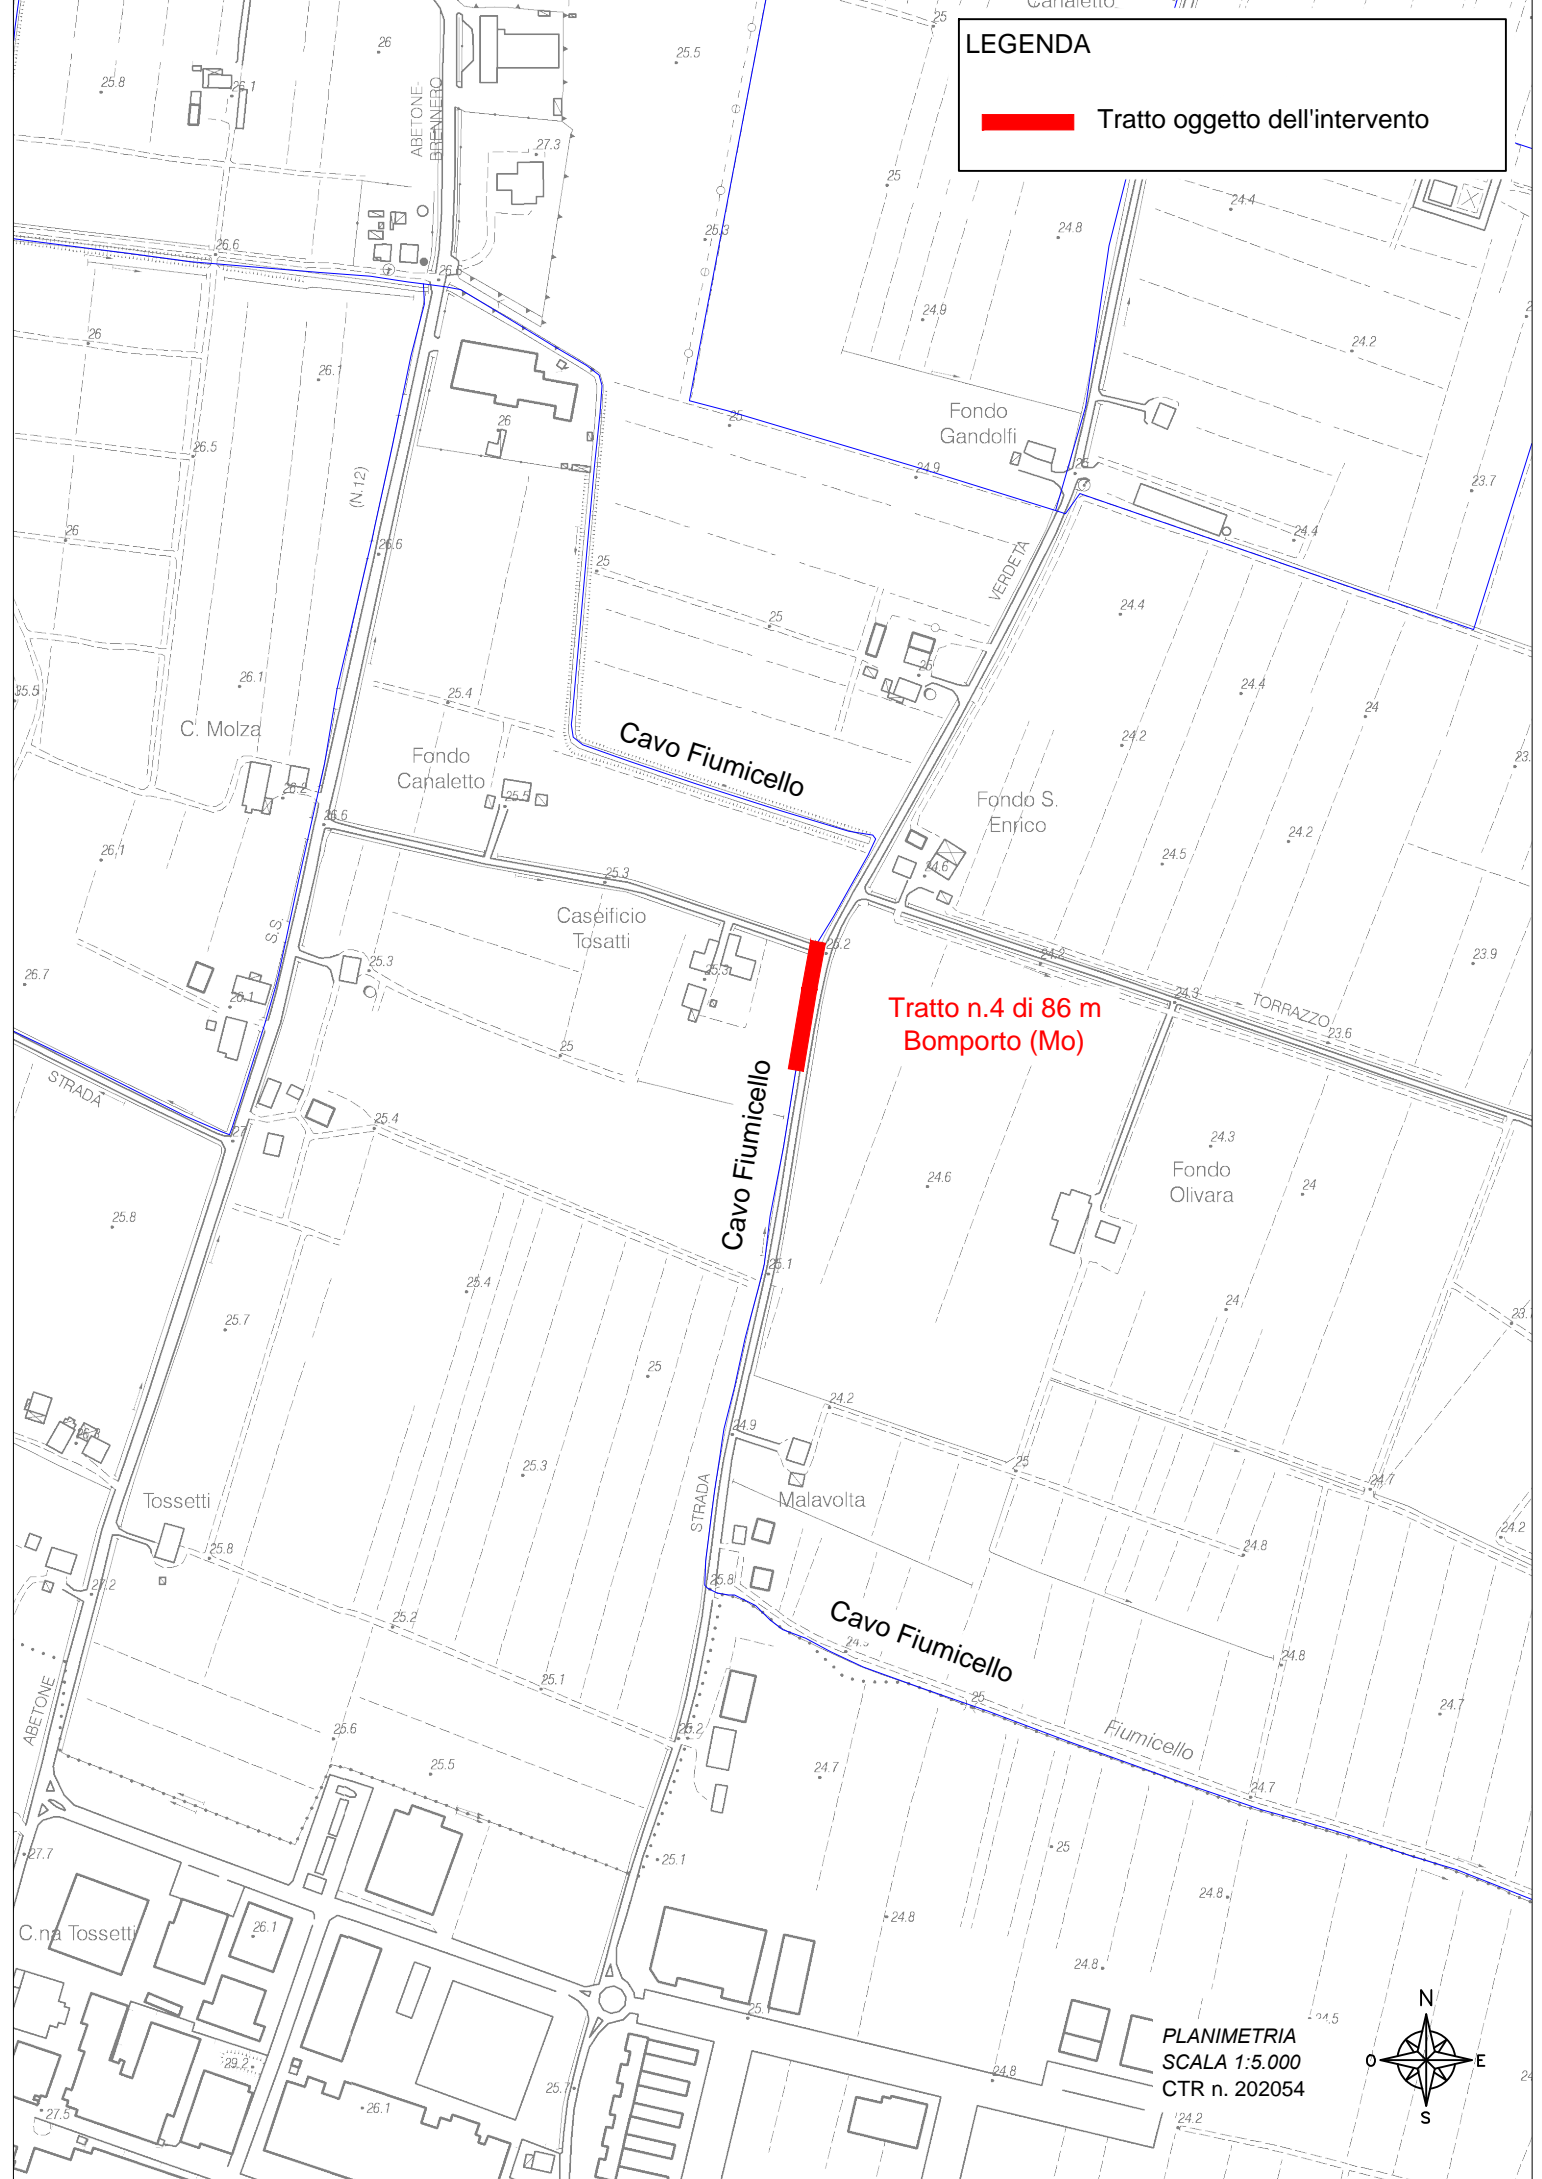
**Tratto n.3 di 53 m
Bomperto (Mo)**

PLANIMETRIA
SCALA 1:5.000
CTR n. 202054



LEGENDA

 Tratto oggetto dell'intervento



Tratto n.4 di 86 m
Bomporto (Mo)

PLANIMETRIA
SCALA 1:5.000
CTR n. 202054

