

OCDPC N. 175/2014

"Interventi di protezione civile in conseguenza degli eccezionali eventi alluvionali verificatisi nei giorni dal 17 al 19 gennaio 2014 nel territorio della provincia di Modena."

“Interventi di espurgo e risezionamento atti al ripristino delle precedenti condizioni di officiosità idraulica - Cavo Vallicelletta”

n. ordine intervento 11075

Importo del progetto: € 12.870,00

Comune di San Felice s/P (MO)

C.U.P.: E54H1400040002

ALLEGATO N. 3

PLANIMETRIA

SCALA 1:5.000

Modena, li 01/10/2014

IL PROGETTISTA
(Geom. Christian Borsari)


**IL DIRIGENTE DELL'AREA TECNICA E
RESPONSABILE DEL PROCEDIMENTO**
(geom. Mauro Ruosi)


IL COLLABORATORE
(Ing. Stefania Grata)

IL DIRETTORE GENERALE
(Ing. Cinalberto Bertozzi)

IL COLLABORATORE
(Geom. Filippo Minelli)

LEGENDA

 Tratto oggetto dell'intervento

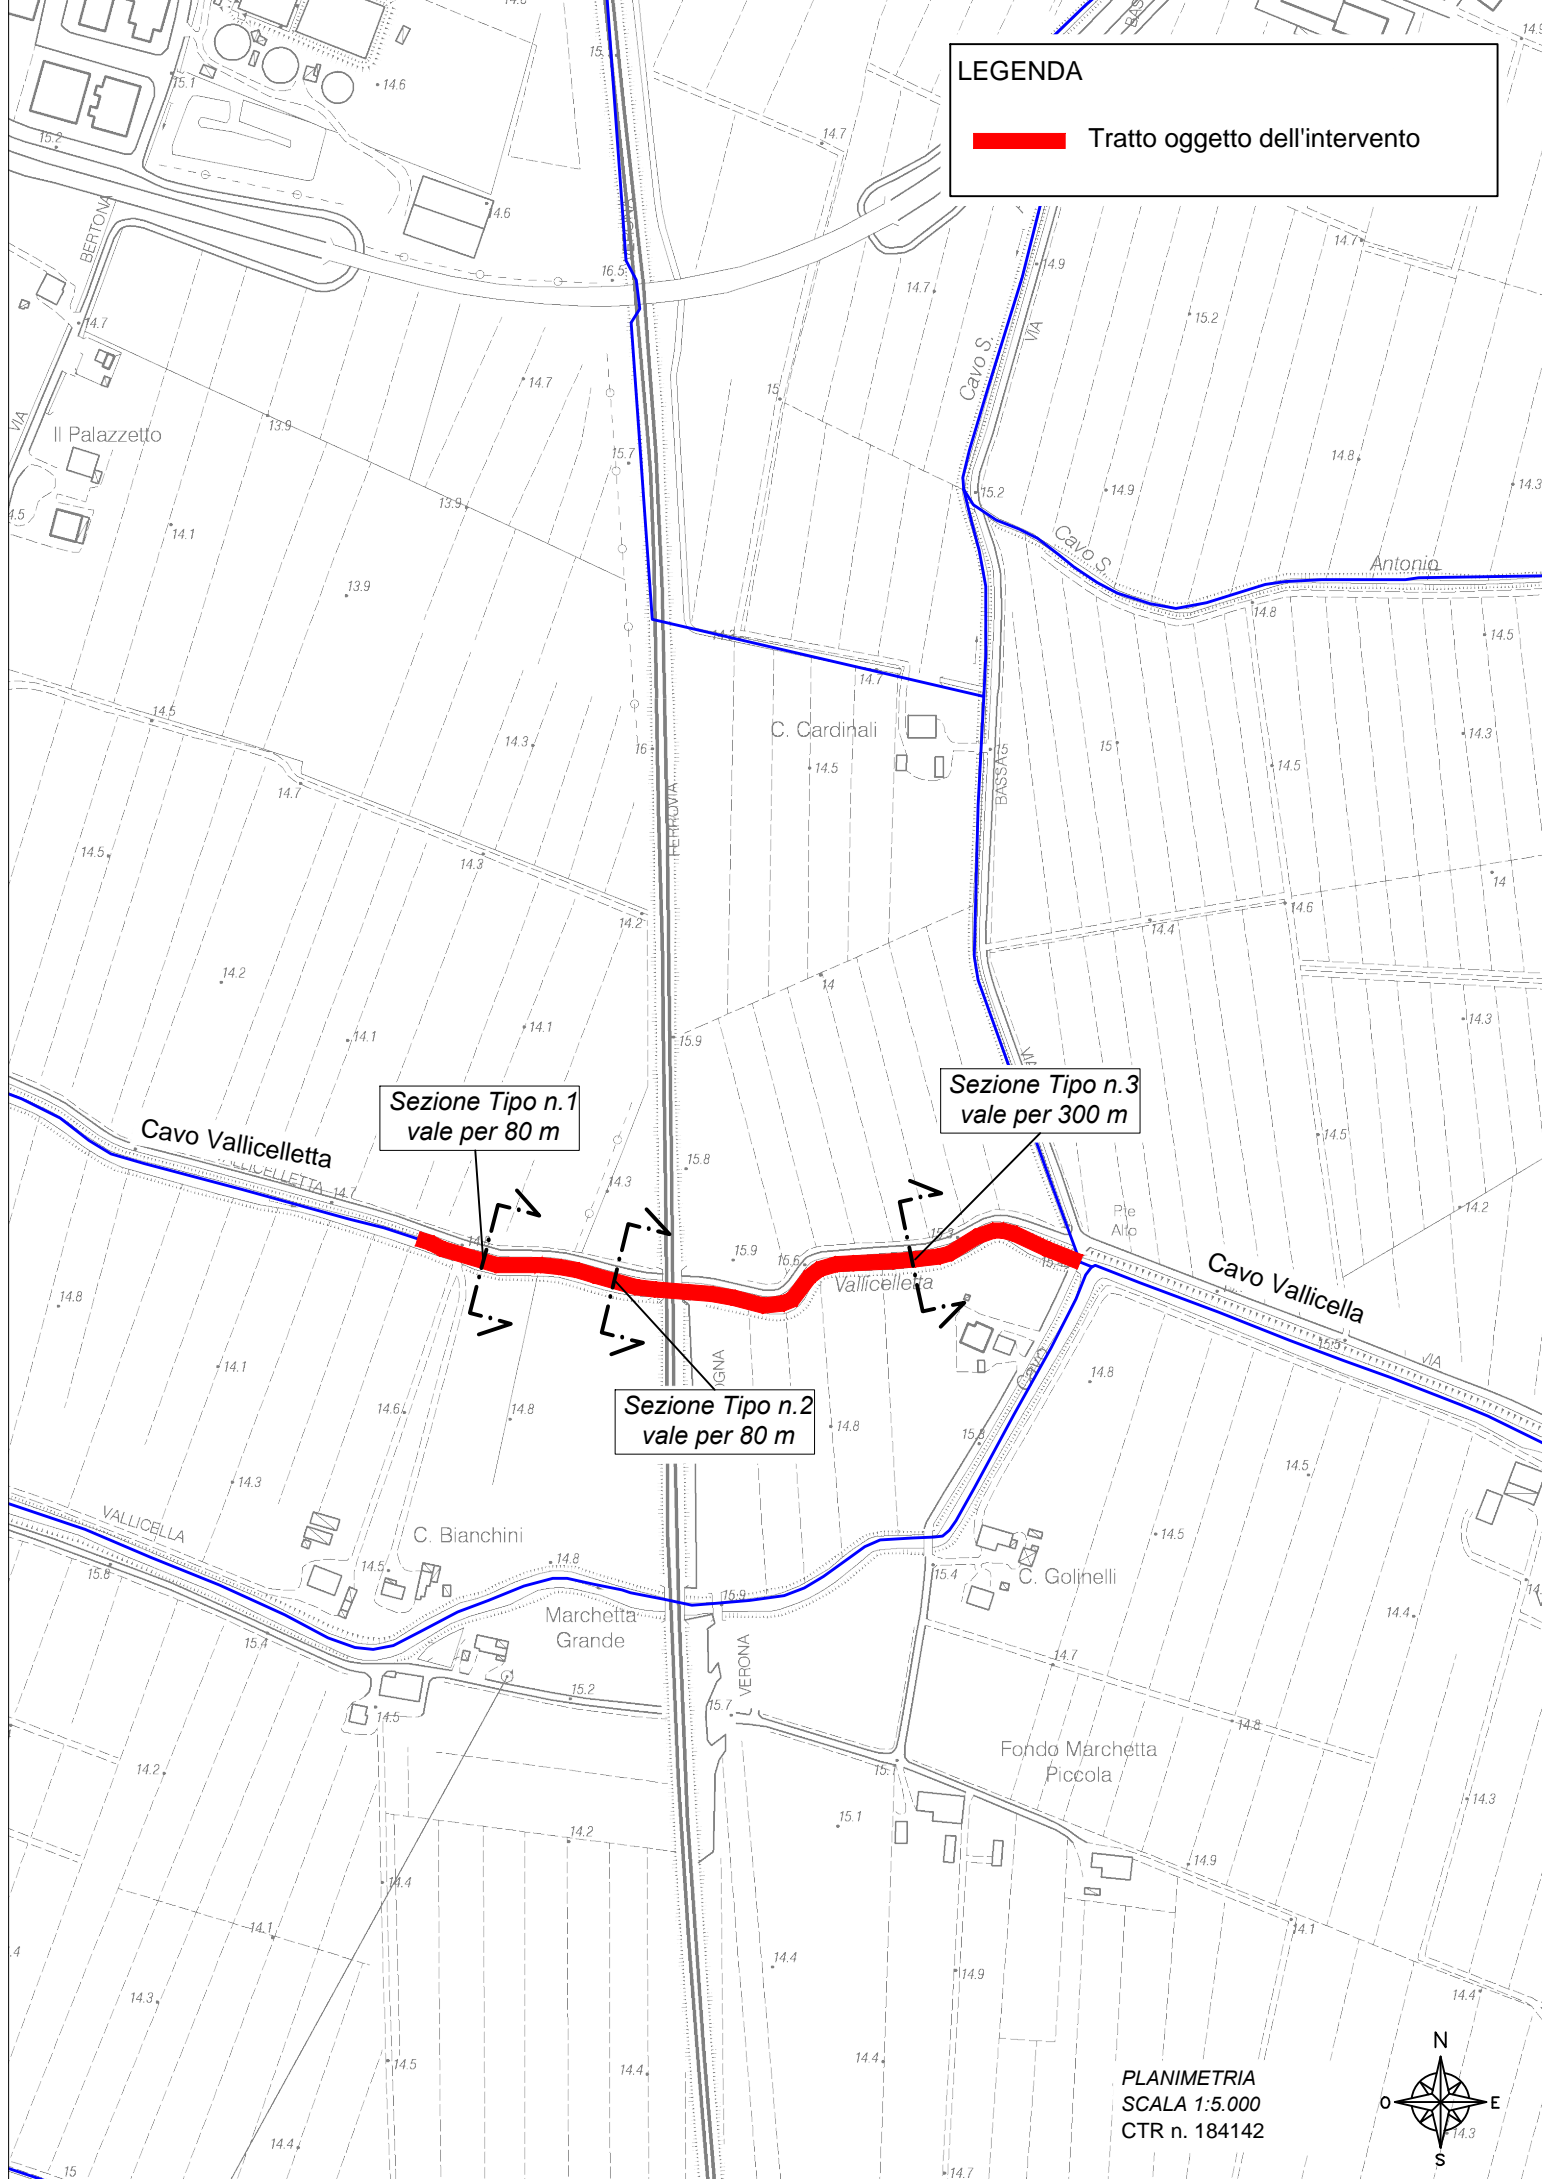

Sezione Tipo n.1
vale per 80 m

Sezione Tipo n.3
vale per 300 m

Sezione Tipo n.2
vale per 80 m

PLANIMETRIA
SCALA 1:5.000
CTR n. 184142

