

OCDPC N. 175/2014

"Interventi di protezione civile in conseguenza degli eccezionali eventi alluvionali verificatisi nei giorni dal 17 al 19 gennaio 2014 nel territorio della provincia di Modena."

“Interventi di espurgo e risezionamento atti al ripristino delle precedenti condizioni di officiosità idraulica - Cavo Dogaro”

n. ordine intervento 11071

Importo del progetto: € 52.470,00

Comune di San Felice s/P (MO)

C.U.P.: E54H14000380002

ALLEGATO N. 4

SEZIONI TIPO

Modena, li 01/10/2014

IL PROGETTISTA
(Geom. Christian Borsari)


**IL DIRIGENTE DELL'AREA TECNICA E
RESPONSABILE DEL PROCEDIMENTO**
(geom. Mauro Ruosi)

IL COLLABORATORE
(Ing. Stefania Grata)

IL DIRETTORE GENERALE
(Ing. Cinalberto Bertozzi)


IL COLLABORATORE
(Geom. Filippo Minelli)

CAVO DOGARRO
Sezione 1
vale ml 600

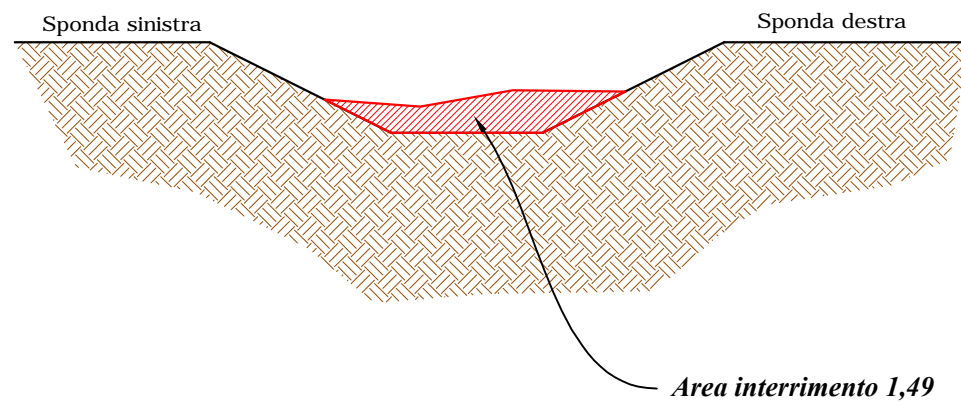


Scala 1:100

CAVO DOGARO
Sezione 2
vale ml 500

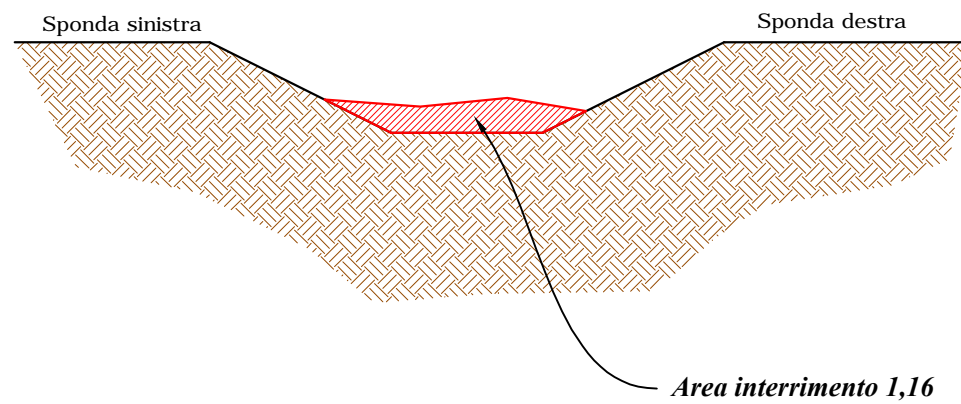

Scala 1:100

CAVO DOGARO
Sezione 3
vale ml 900


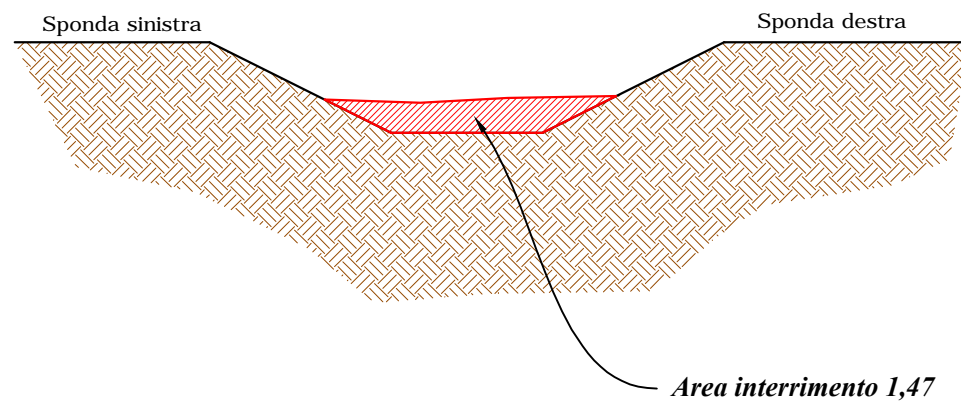


Scala 1:100

CAVO DOGARO


Sezione 4

Particolare muro di sostegno

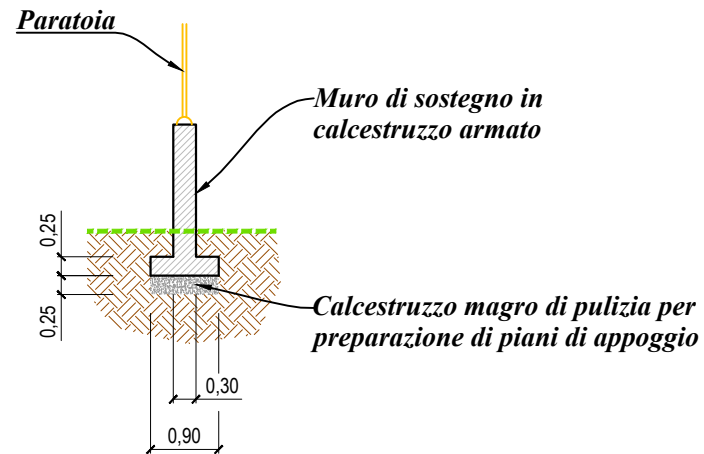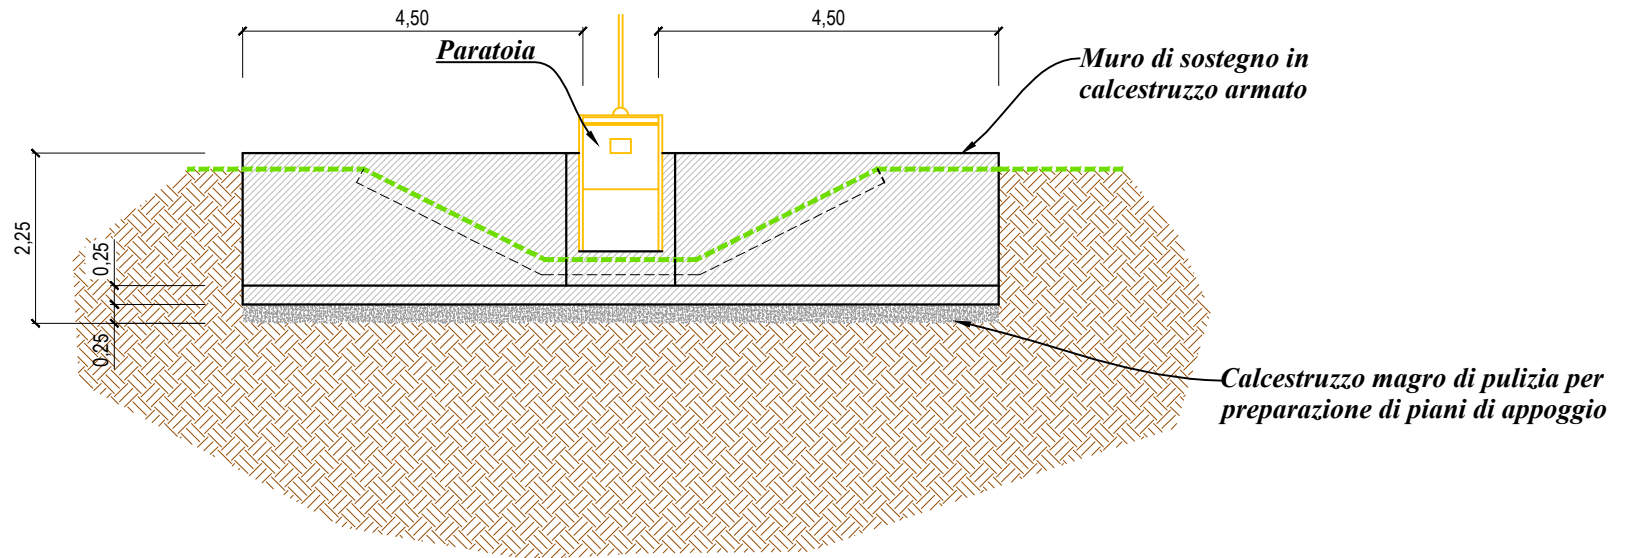

CAVO DOGARO

Particolare rinforzo spondale

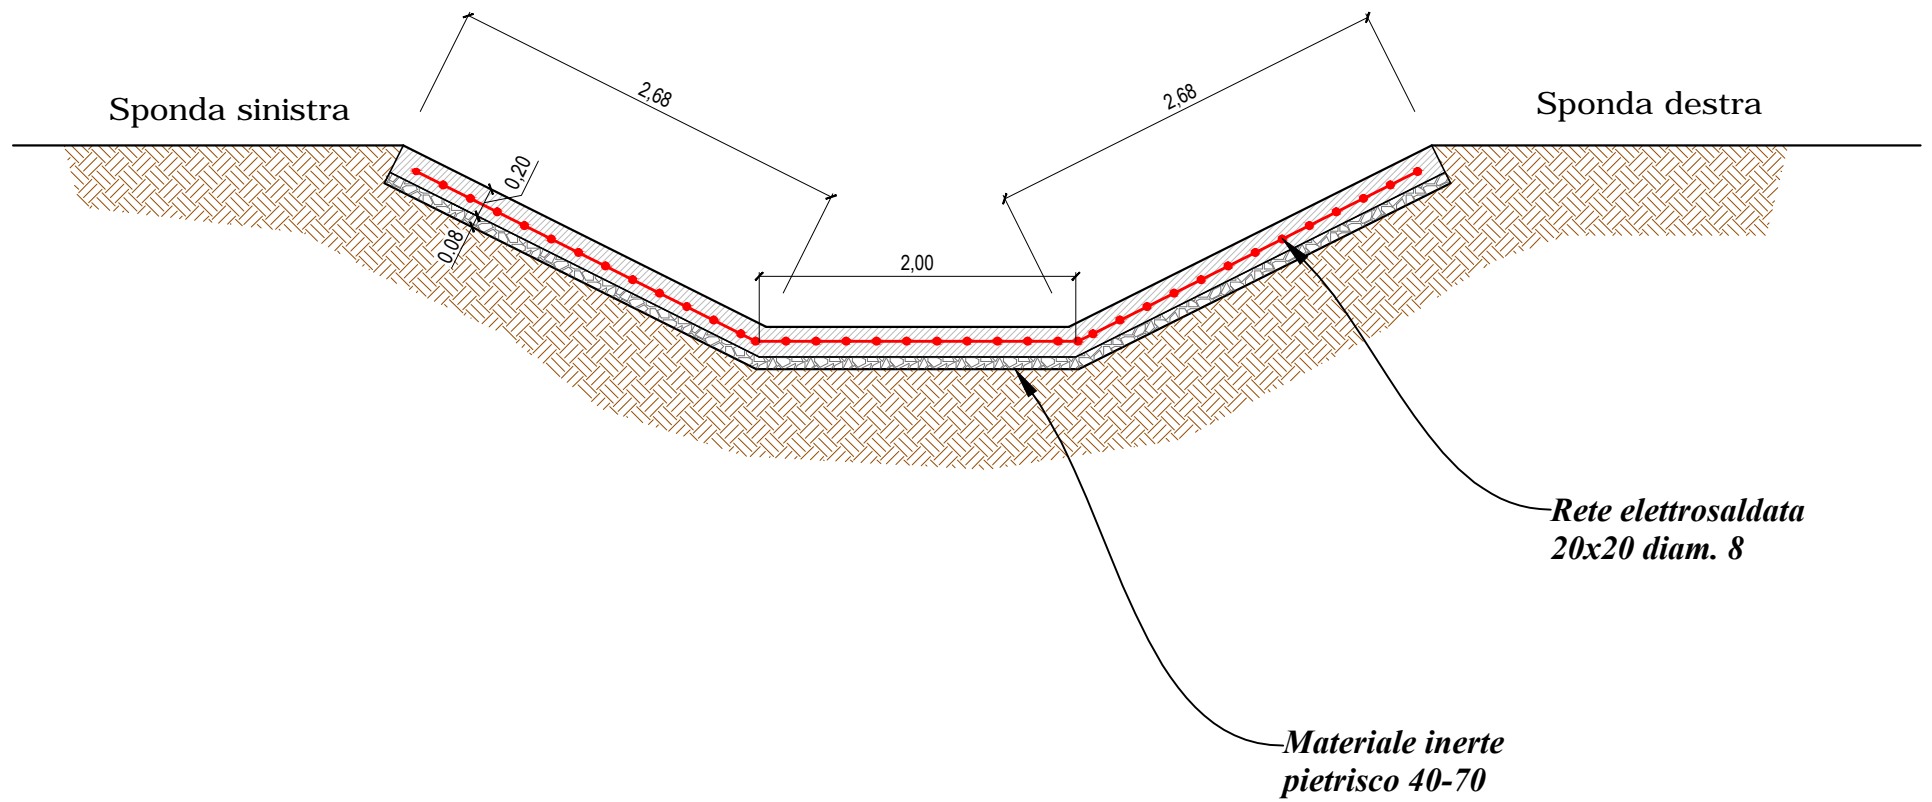

Scala 1:50